

ООО «АльфА-Проект»

656015, г. Барнаул, ул. Профинтерна, 24 тел.: 254-304, 555-140, факс 555-140 E-mail: alfa-projekt@mail.ru
ИНН/КПП 2225083480/222101001 СРО № П-007-2225083480-0044-6

ООО «ГРАФИТ»

656012 г. Барнаул, ул. Кулагина, 74 тел. (8-3852) 35-94-05, 8-923-712-40-00
ИНН / КПП 2224156431 / 222101001



**Тренировочный каток по ул. Жасминная, 3
в квартале 2043 г. Барнаула**

Эскизный проект

**Барнаул
2014 г.**

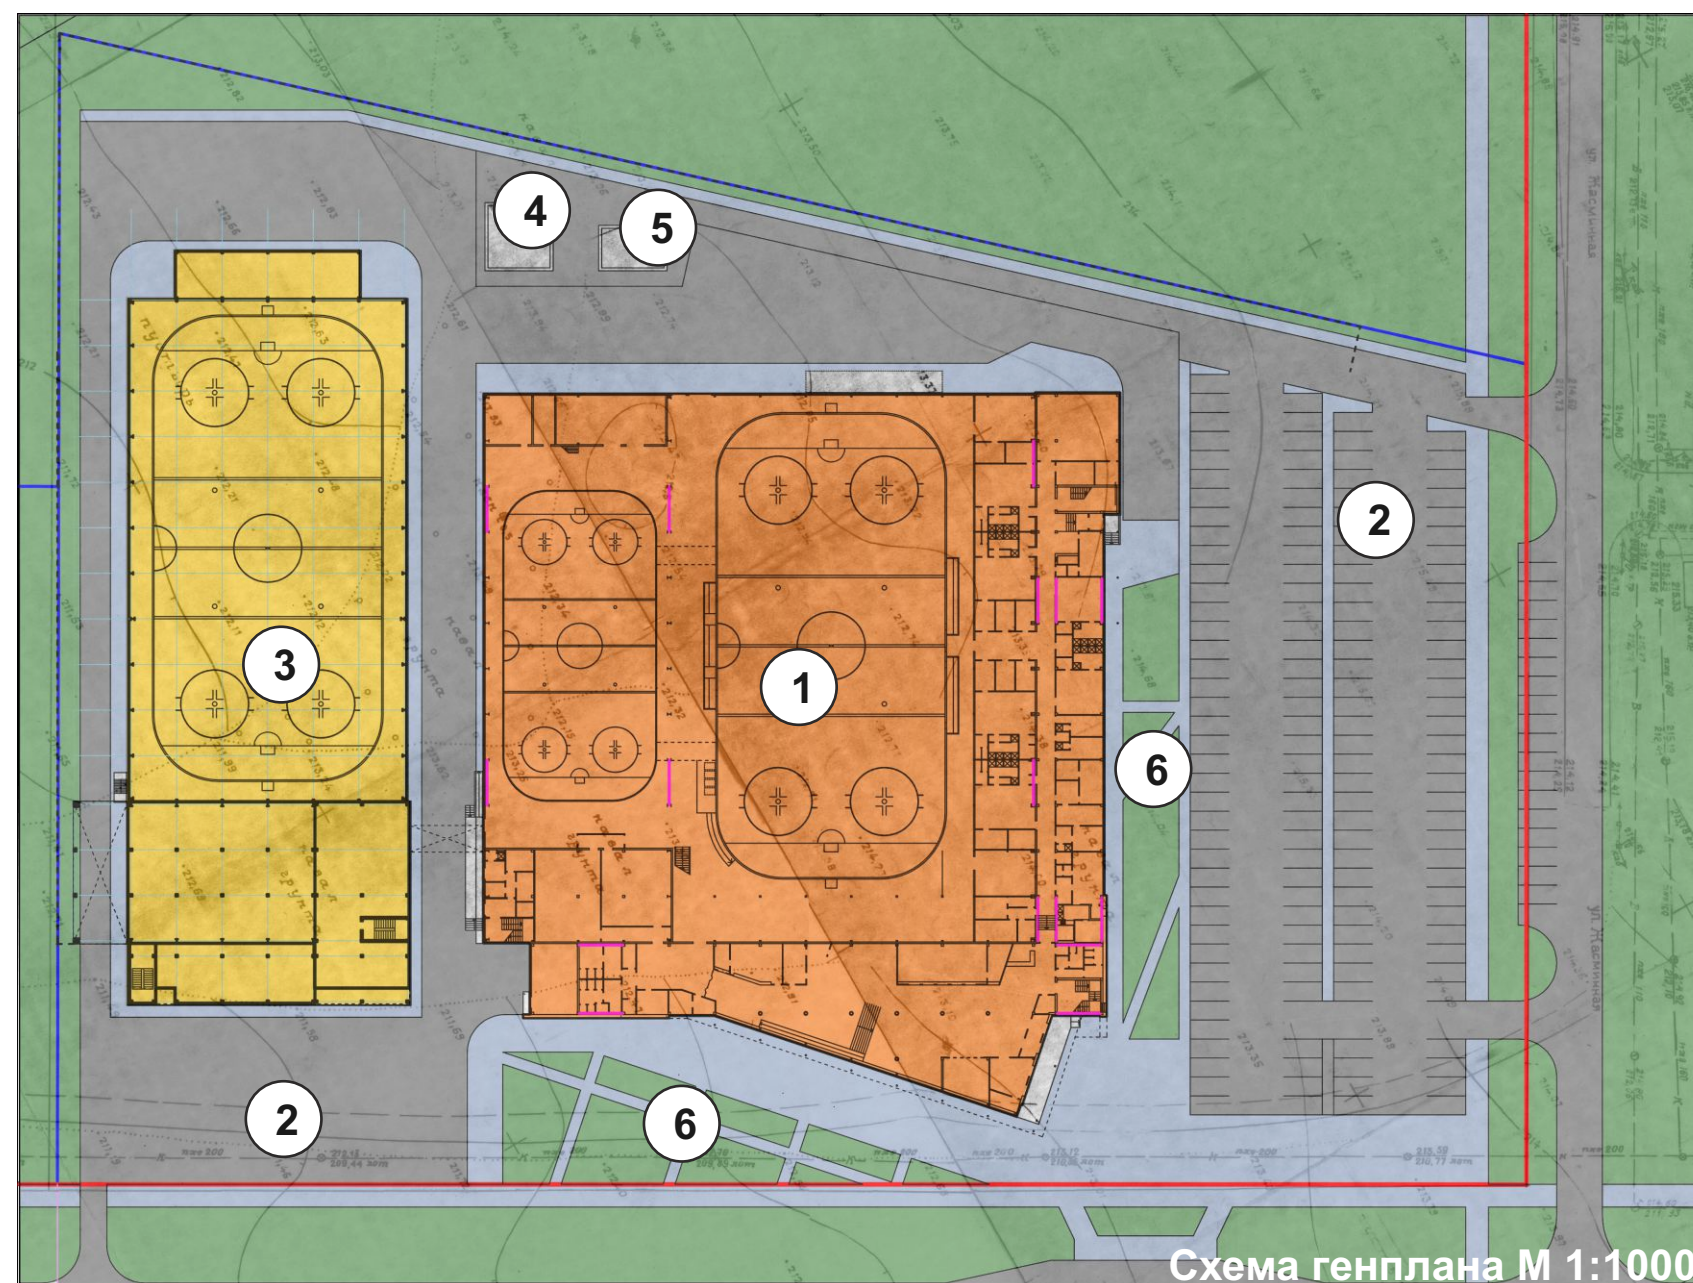


Схема генплана М 1:1000

Экспликация зданий и сооружений:

1. Здание катка (первая очередь);
2. Парковка для сотрудников и посетителей учреждения;
3. Проектируемое здание катка (вторая очередь);
5. Газовая котельная;
5. ТП;
6. Проектируемое озеленение и благоустройство территории

ТЭП:

<i>S участка</i>	- 2.65 га
Первая очередь:	
<i>S застройки (каток)</i>	- 7239.29 м ²
<i>S общая (каток)</i>	- 9569.08 м ²
<i>V стр. выше 0.00 (каток)</i>	- 82477.6 м ³
Вторая очередь:	
<i>S застройки (каток)</i>	- 3764.0 м ²
<i>S общая (каток)</i>	- 4901.5 м ²
<i>V стр. выше 0.00 (каток)</i>	- 40680.0 м ³

Пояснительная записка:

Проектируемый объект располагается на пересечении улицы Жасминная и улицы Солнечная поляна в Индустриальном р-не г. Барнаула.

Здания катков (первая и вторая очереди) соединяются между собой надземным переходом.

Первая очередь

Здание сложной формы с габаритными размерами в осях 83,1 x 97,26 м. В основном одноэтажном блоке с габаритными размерами в осях 64,2 x 72,0 м располагаются две ледовые площадки: 41 x 20 м, 61 x 30 м. Во вспомогательном двухэтажном блоке располагаются вестибюльная группа, тренировочные залы, раздевалные, сауна, медицинский блок, прокат коньков, предприятие питания, а так же подсобные и технические помещения.

Вторая очередь


Прямоугольный в плане 1-2-х этажный объем спортивного комплекса обусловлен параметрами площадки и технологическим насыщением.


Здание катка по своей сути является продолжением первой очереди, что в комплексе дает многофункциональный спортивный объект, который объединяет в себе ряд функций: тренировочный каток (30x60), многофункциональный зал (18x31.5), hostel для размещения команд.

Формат hostела не подразумевает непосредственно в номерах наличие отдельных сан. узлов и душевых. На каждом из гостиничных этажей запроектированы две группы санитарных блоков (душ+туалет), что позволяет обеспечить выполнение санитарных норм. Номера в гостинице запроектированы как на 2-х так 6-и местные.

На первом этаже спортивного комплекса запроектированы четыре раздевалные для хоккейных команд, сушильные, тренерская, административные и вспомогательные помещения, прачечная. Блок технических помещения запроектирован со стороны двора. По второму этажу запроектирован воздушный переход для связи с основным блоком спортивного комплекса.

Данный формат тренировочного катка позволяет тренировать детские команды не только в ледовых дисциплинах но и повышать общефизическую подготовку.



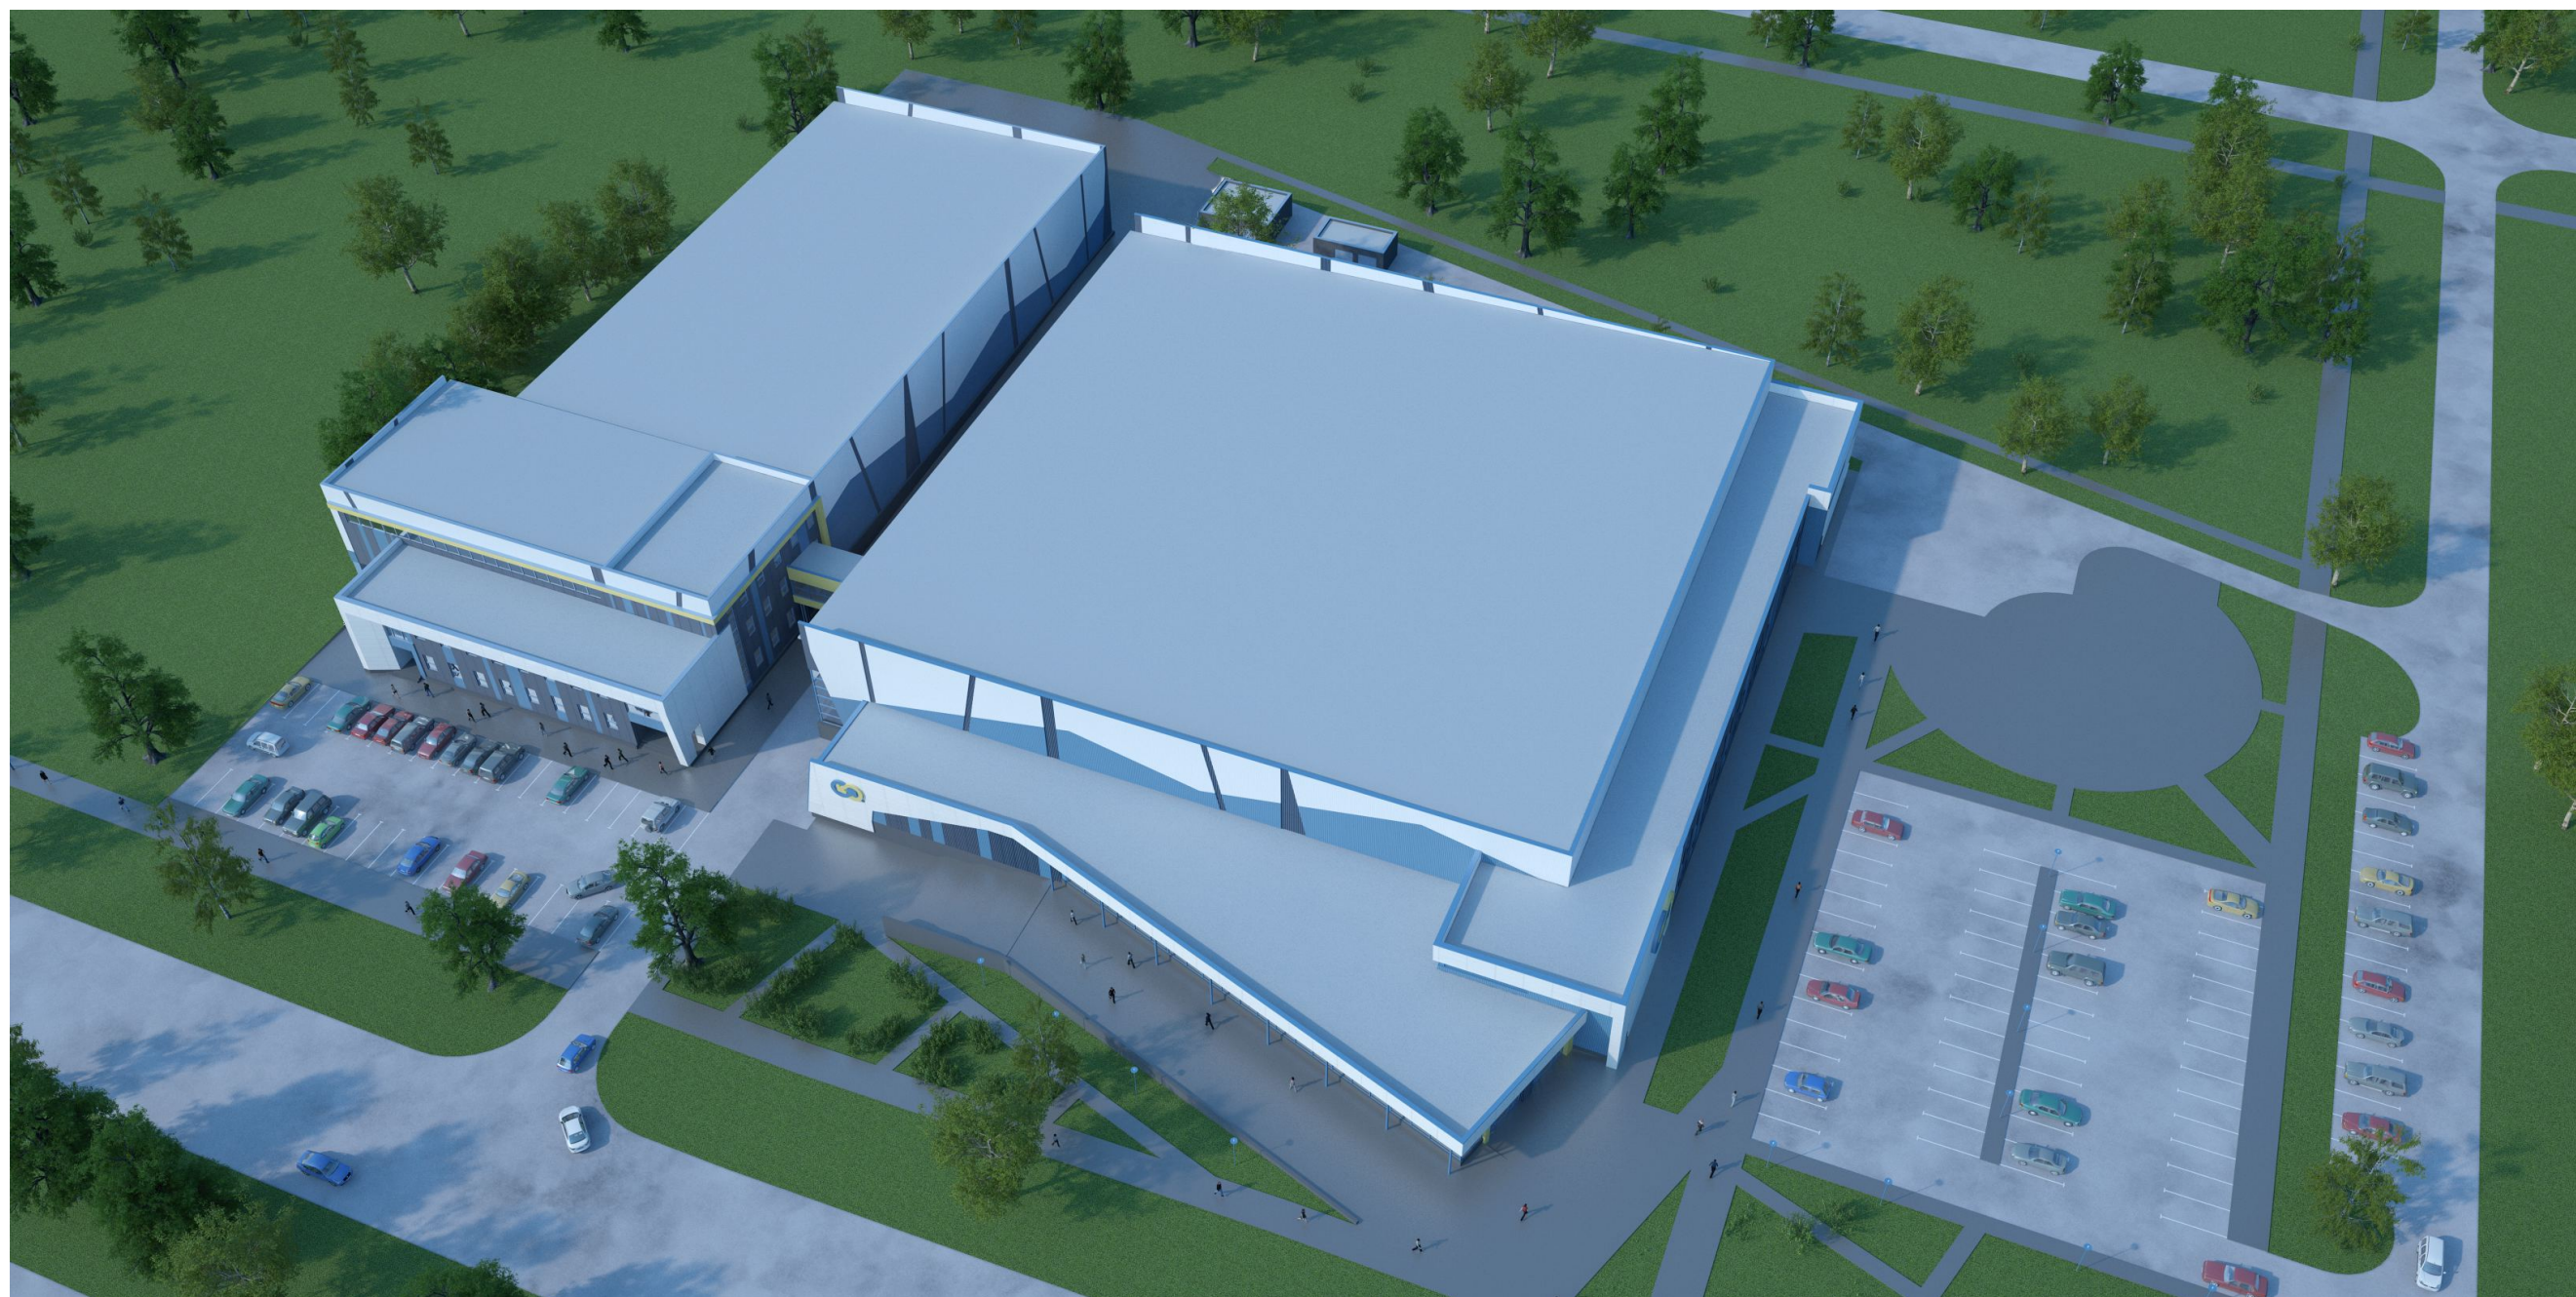


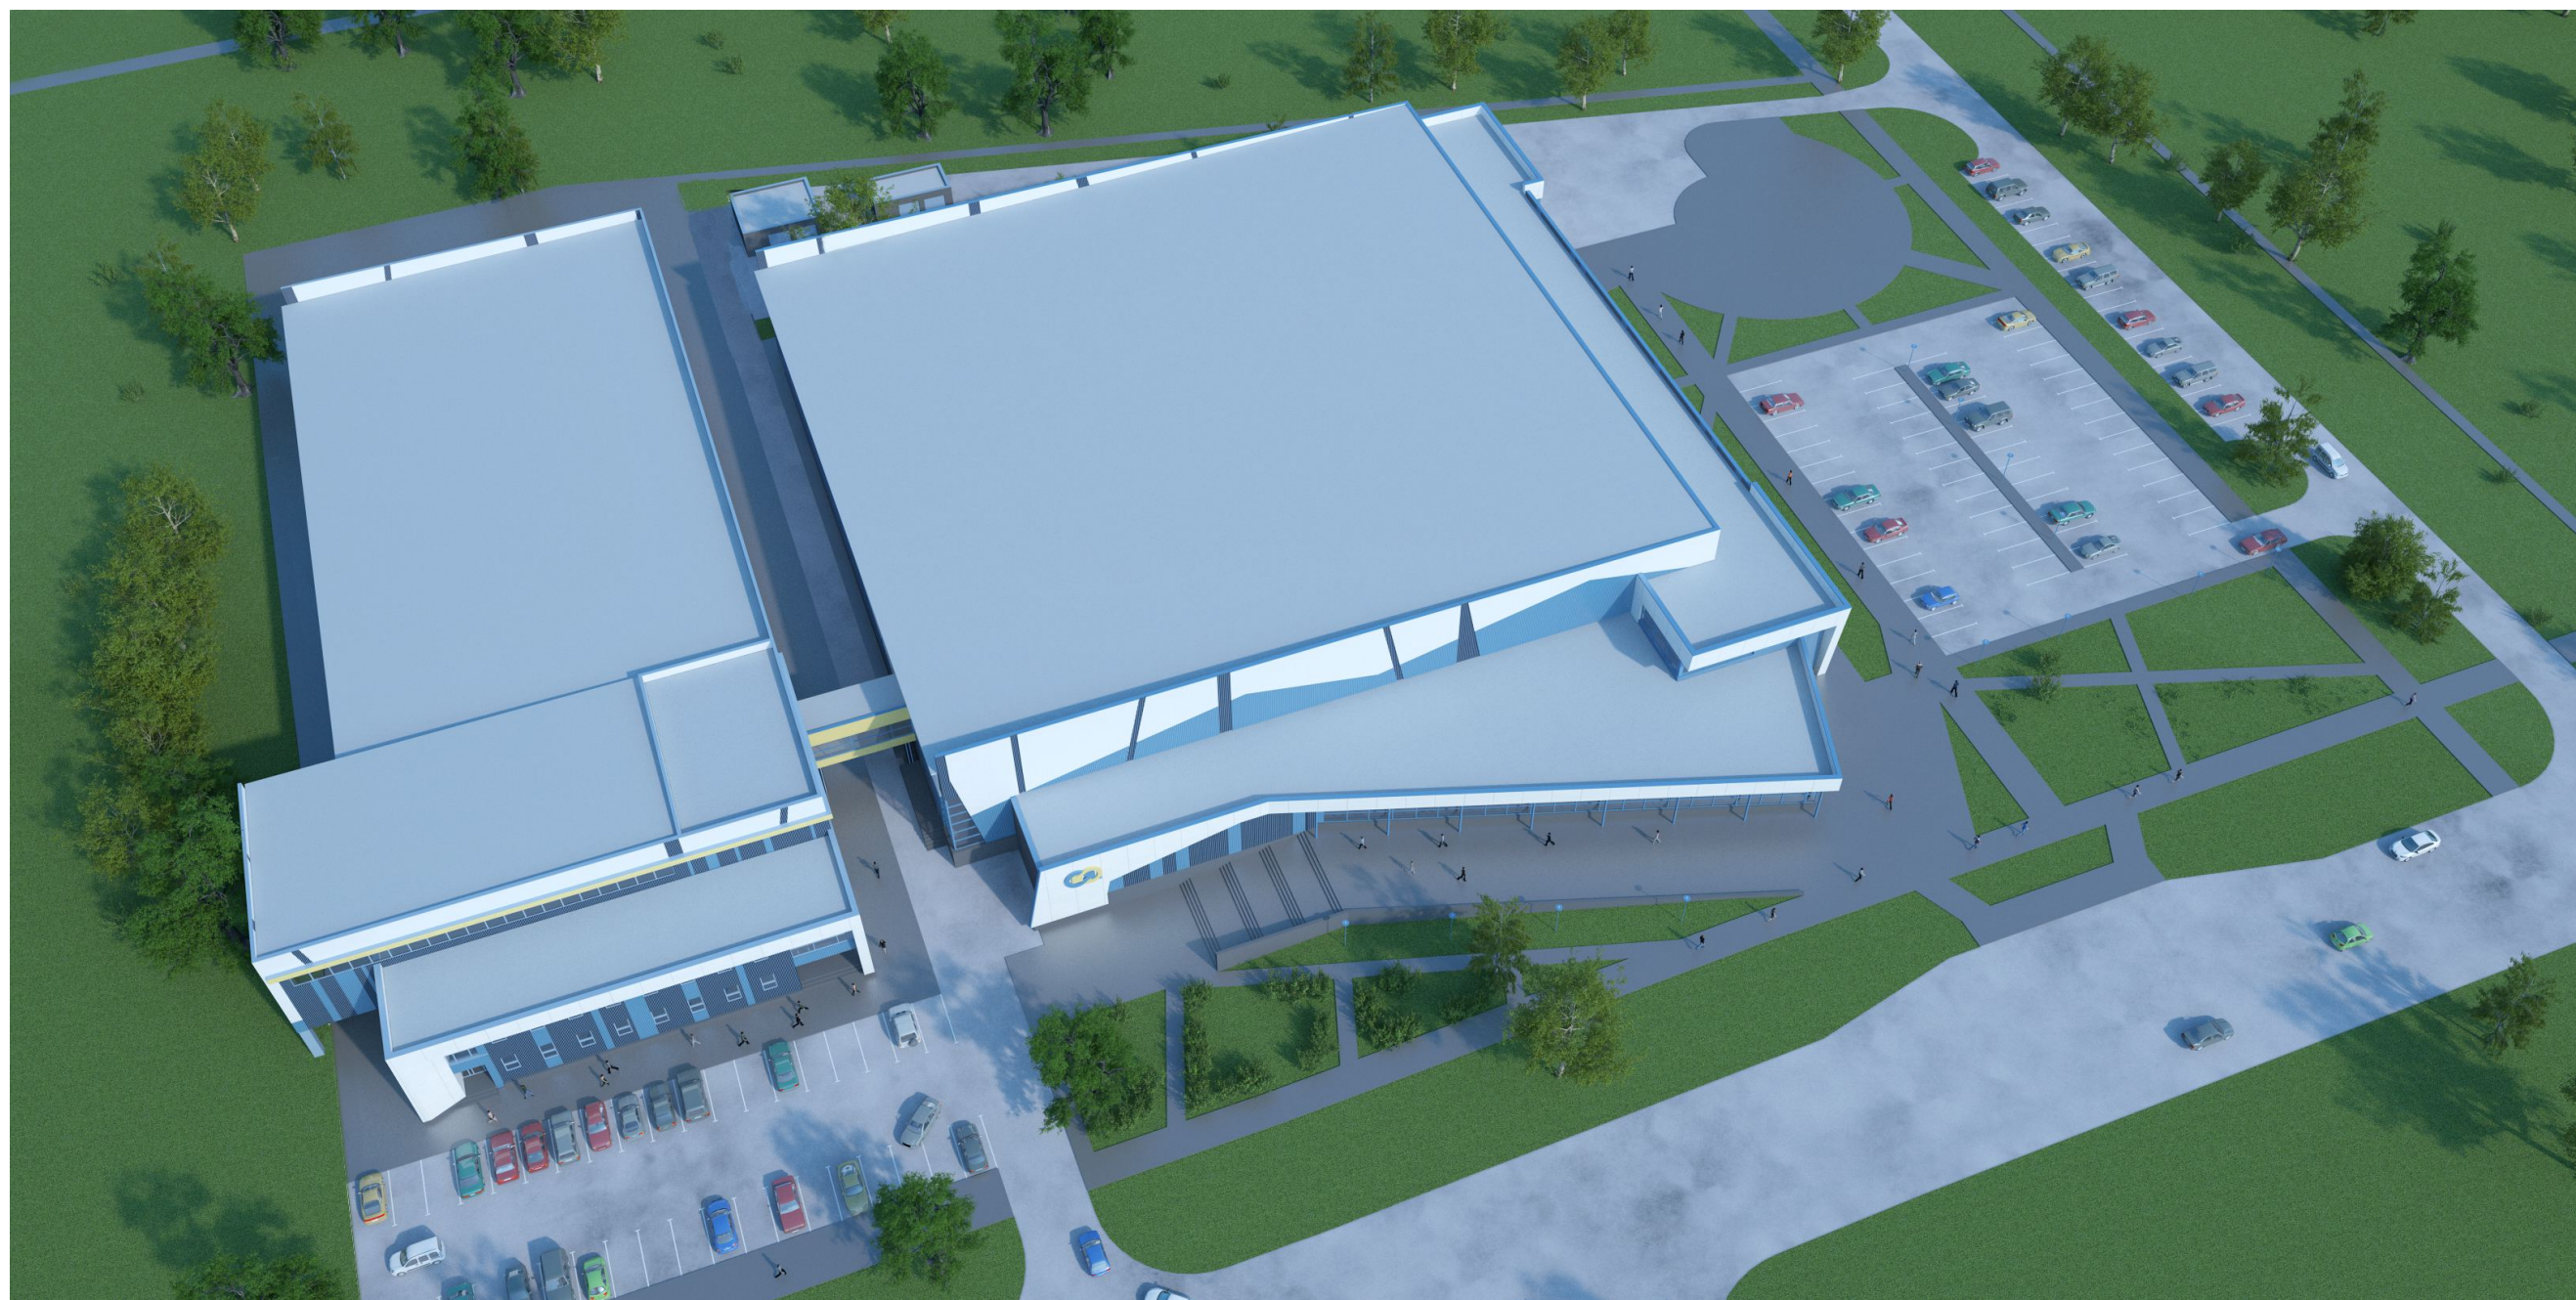









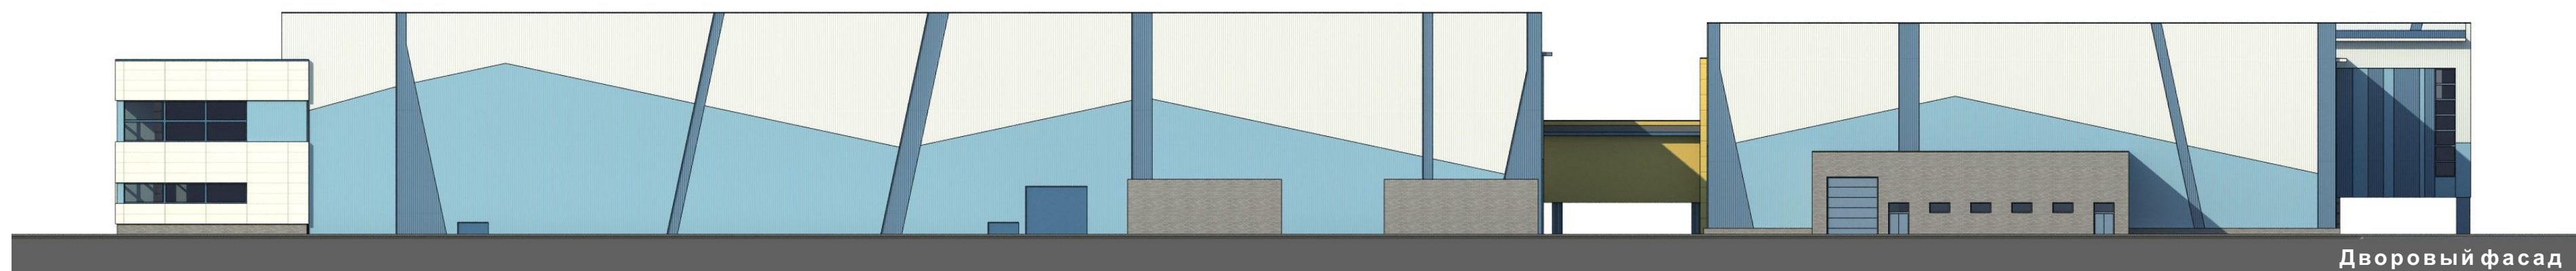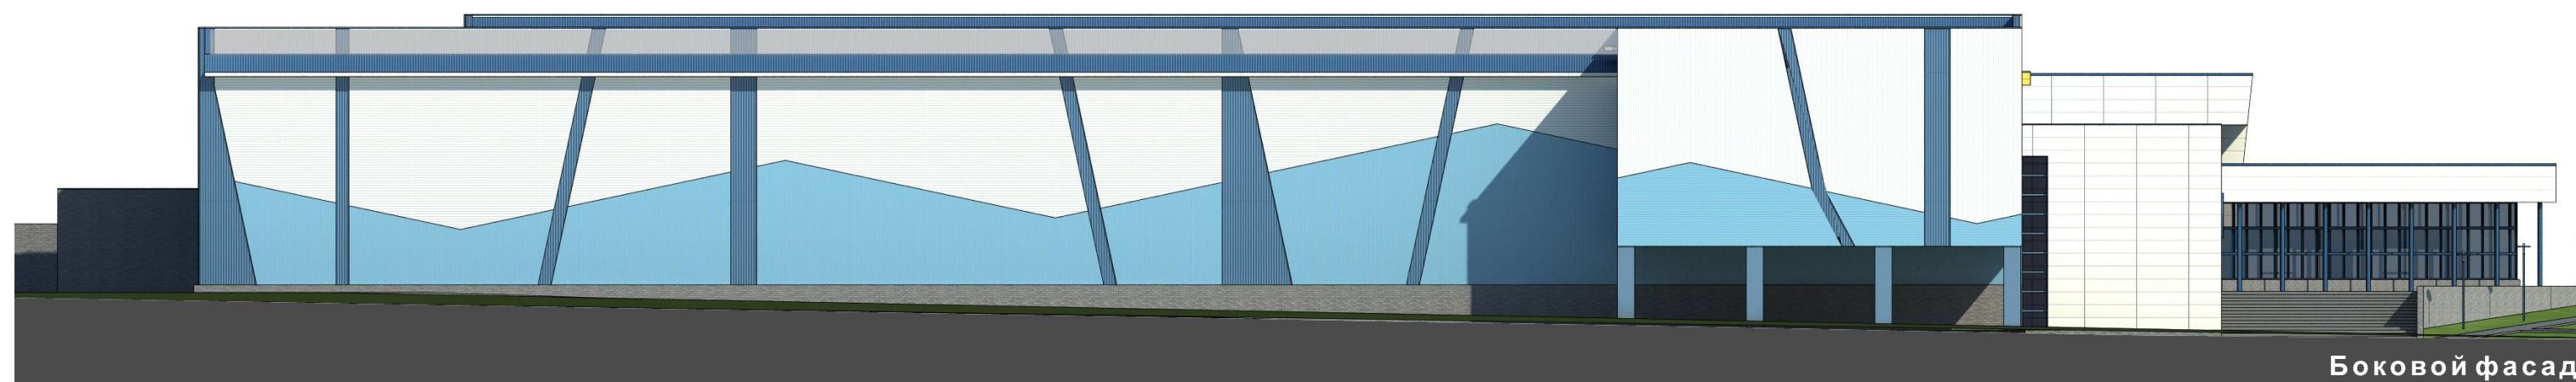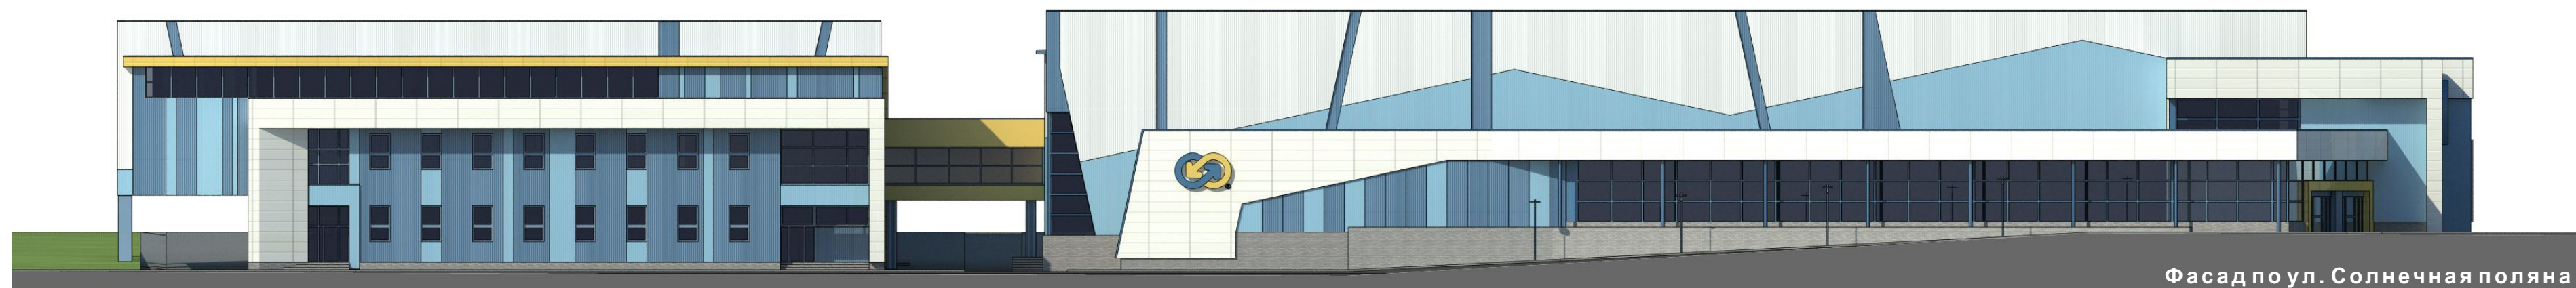


Разрез 1-1

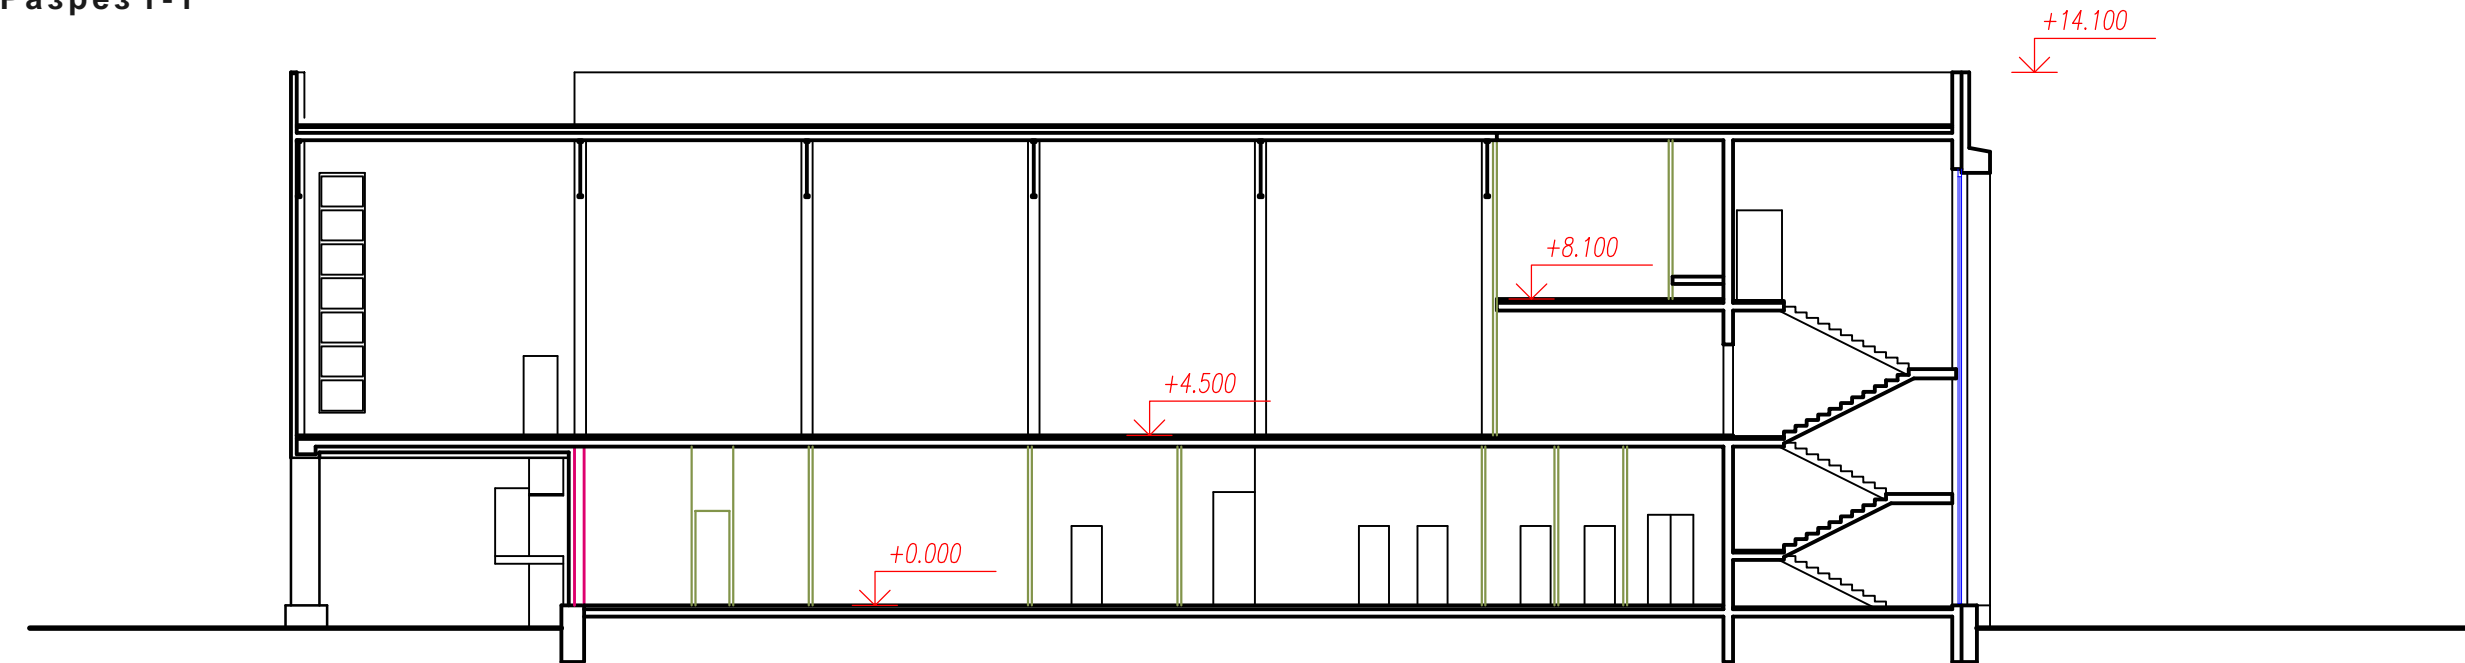


Разрез 2-2

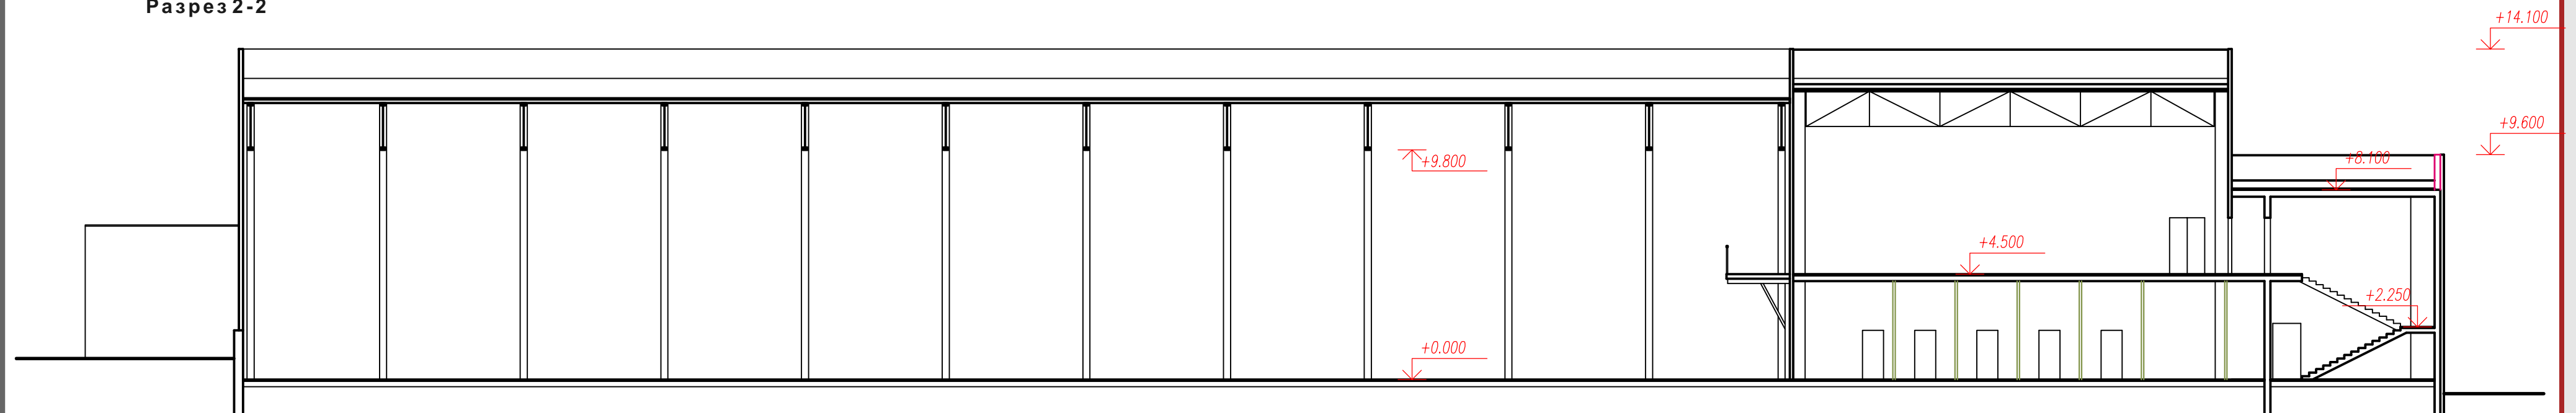


План 1-го этажа

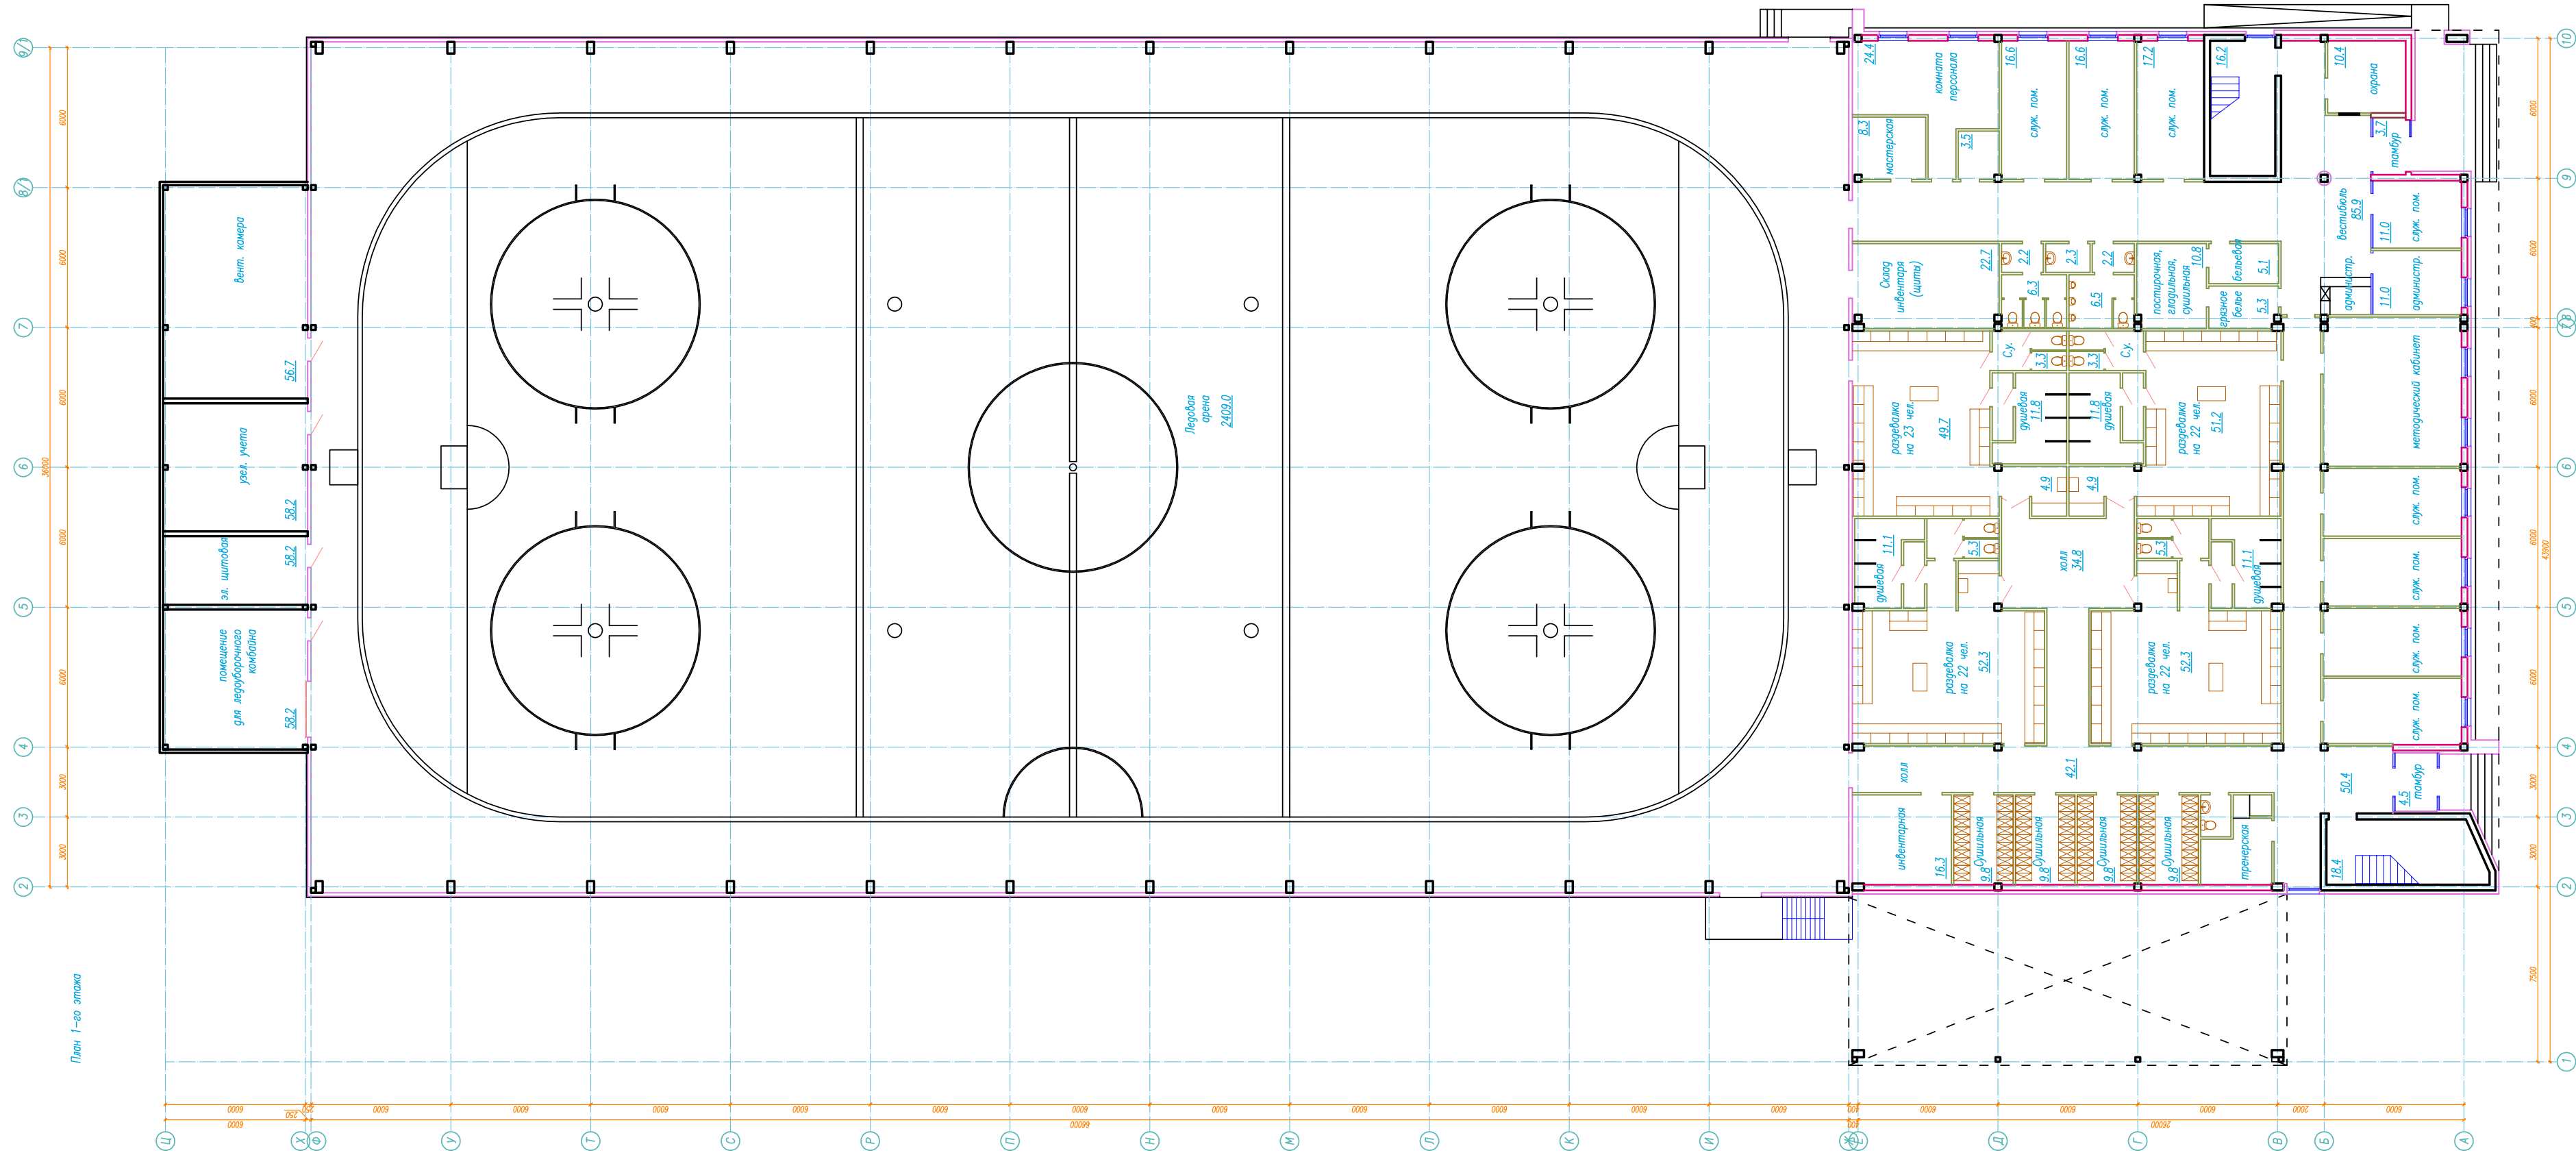


План 2-го этажа (вторая очередь)

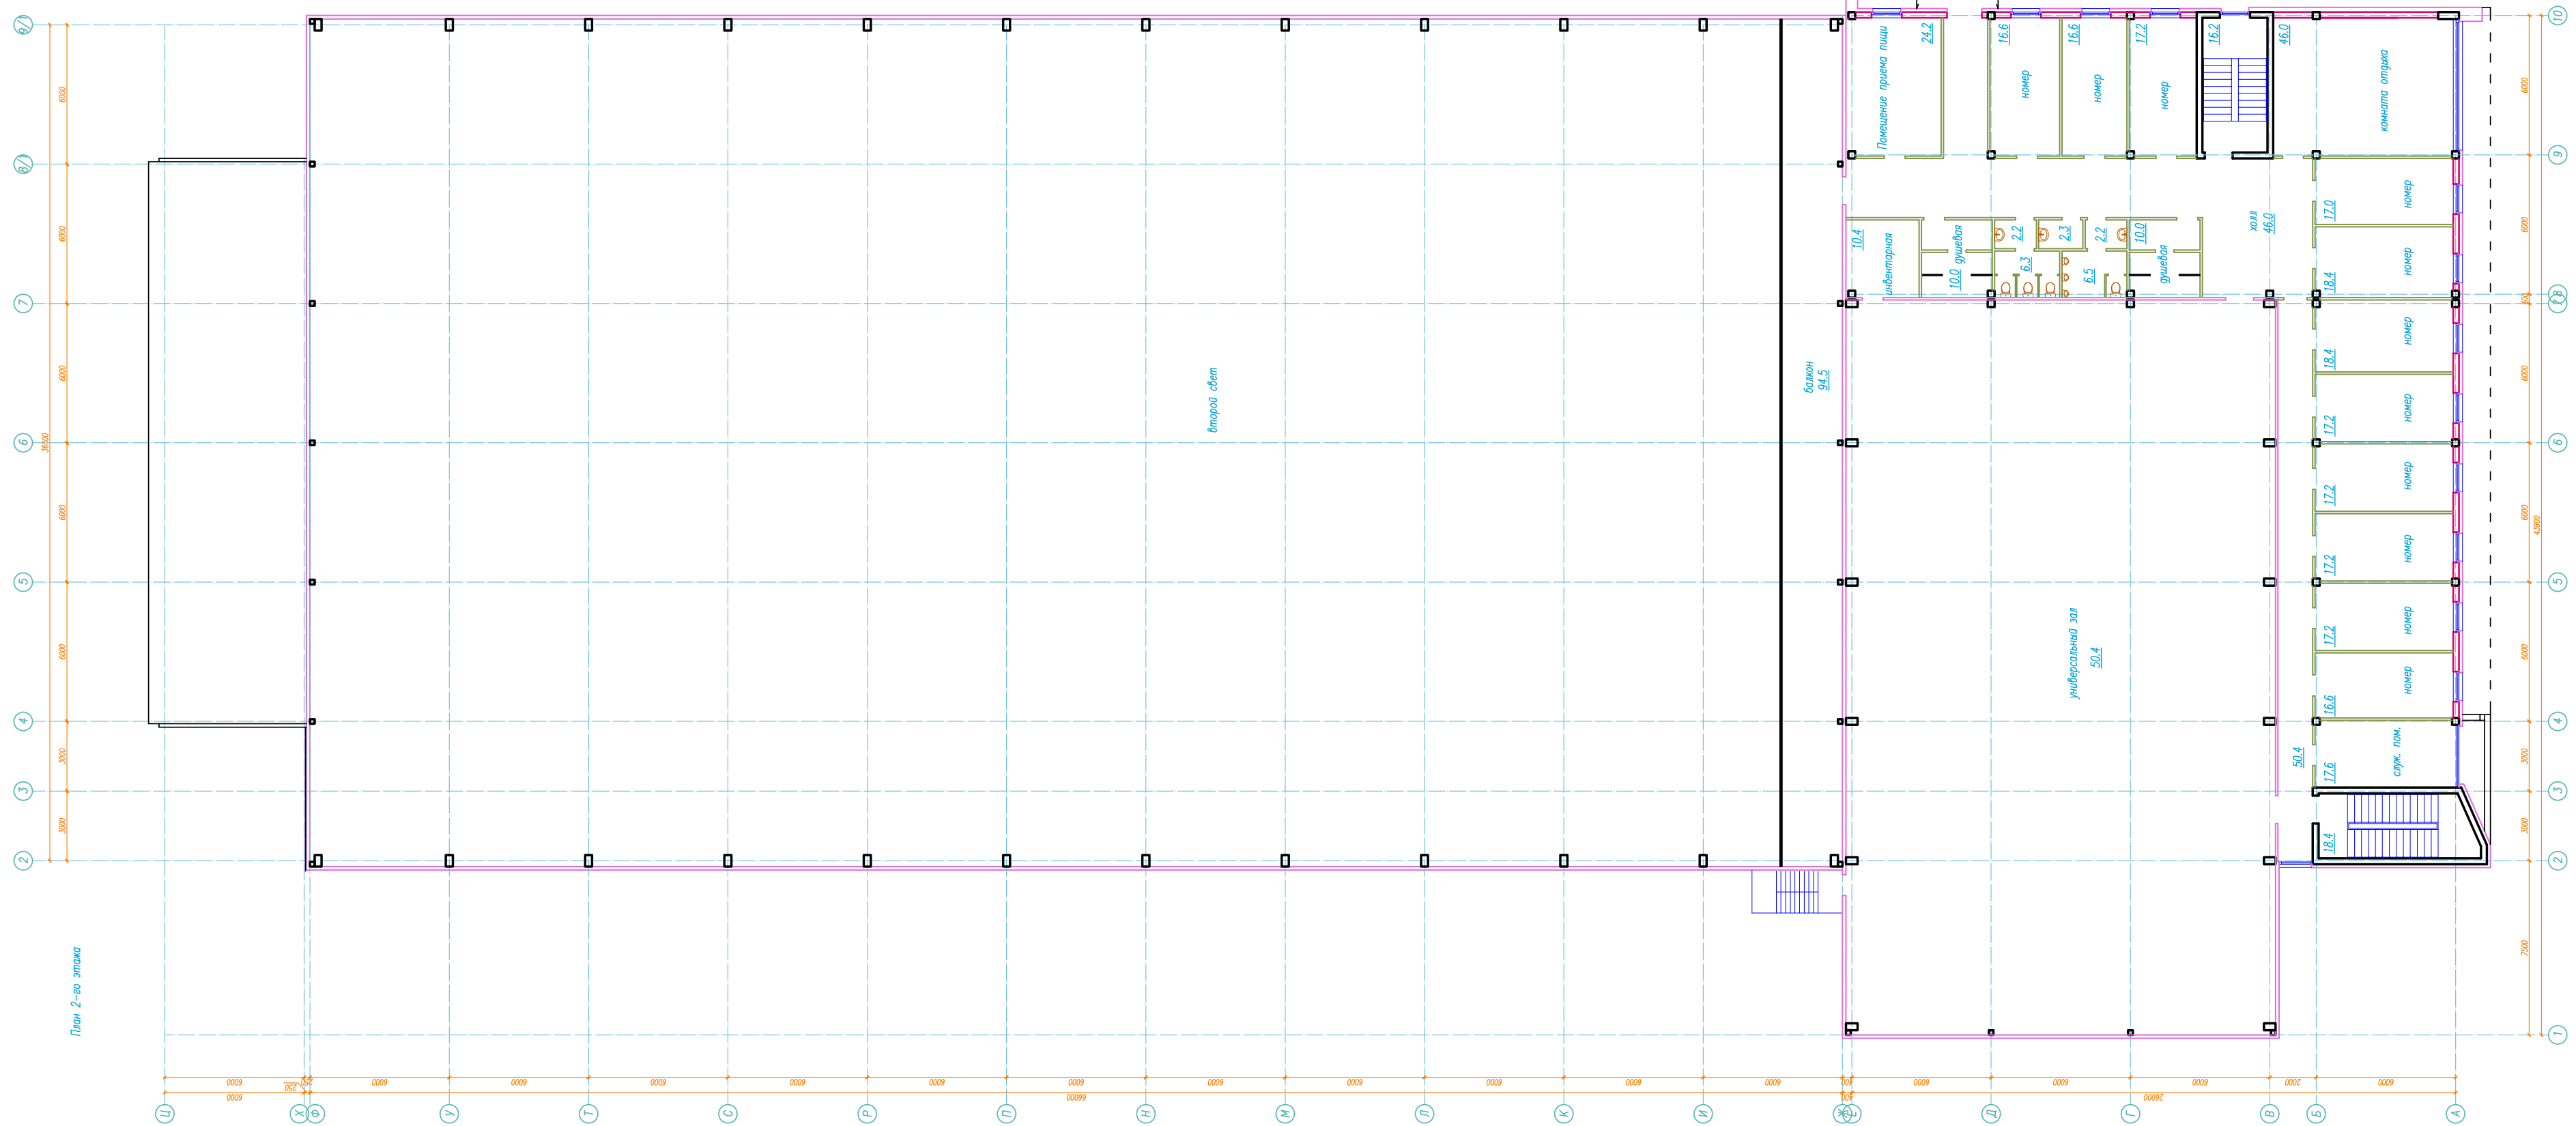

План технического этажа (вторая очередь)

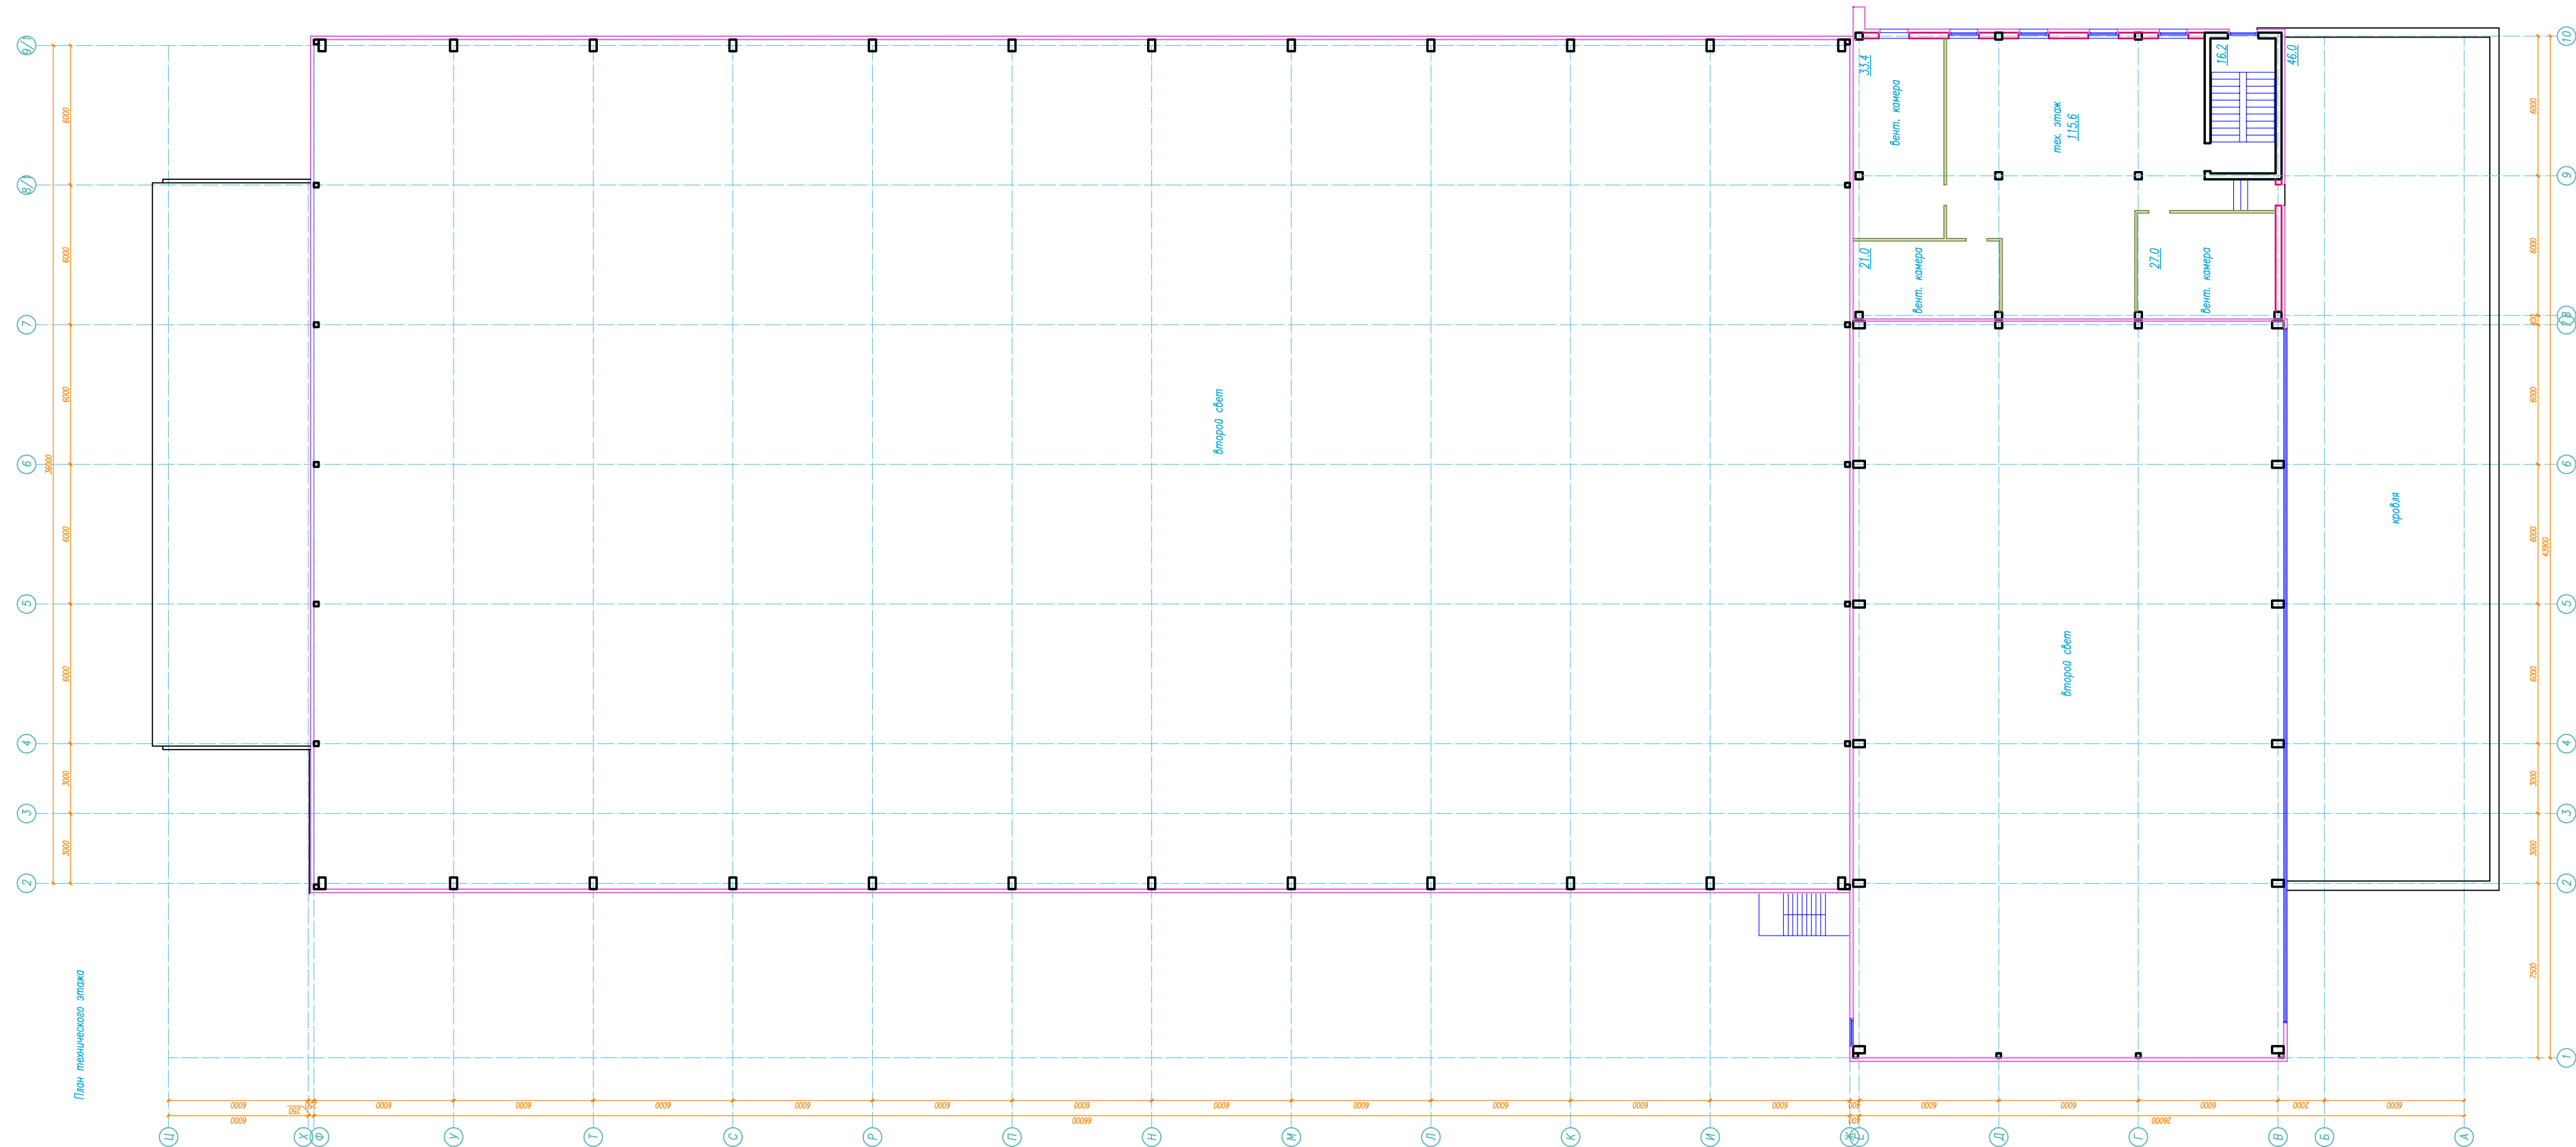

План 1-го этажа
(первая очередь)

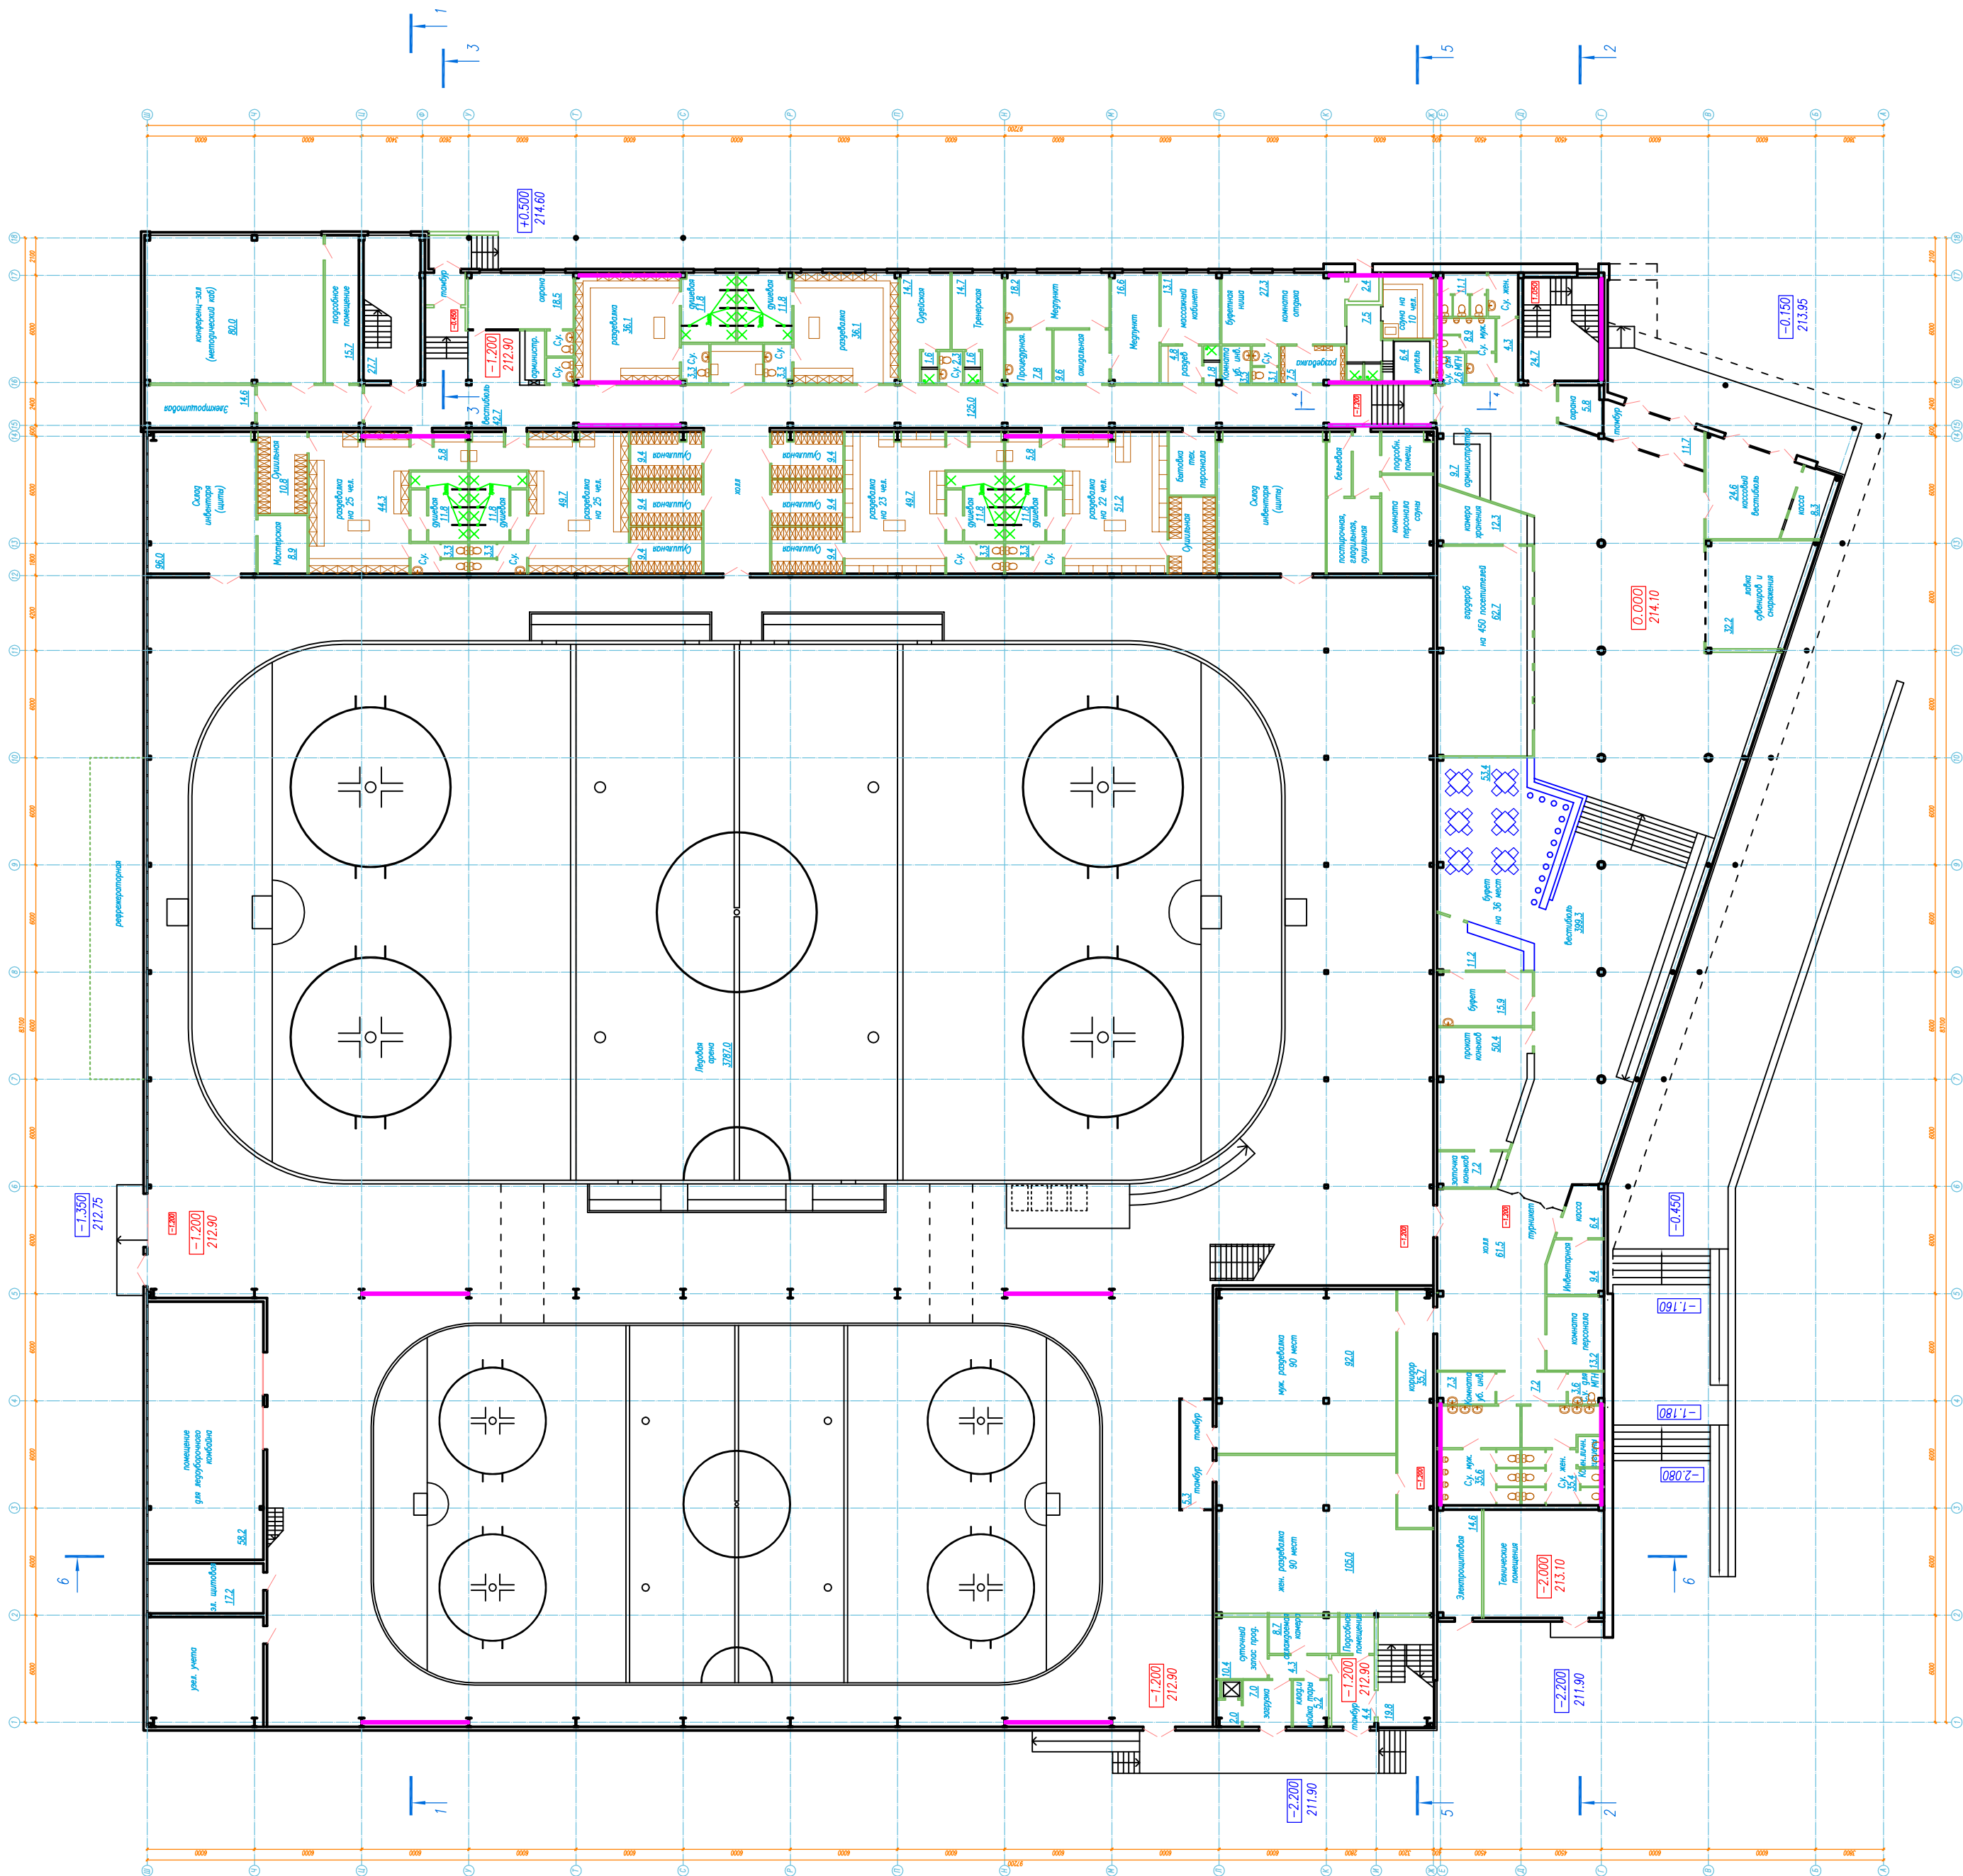

ЭСКИЗНЫЙ ПРОЕКТ

